

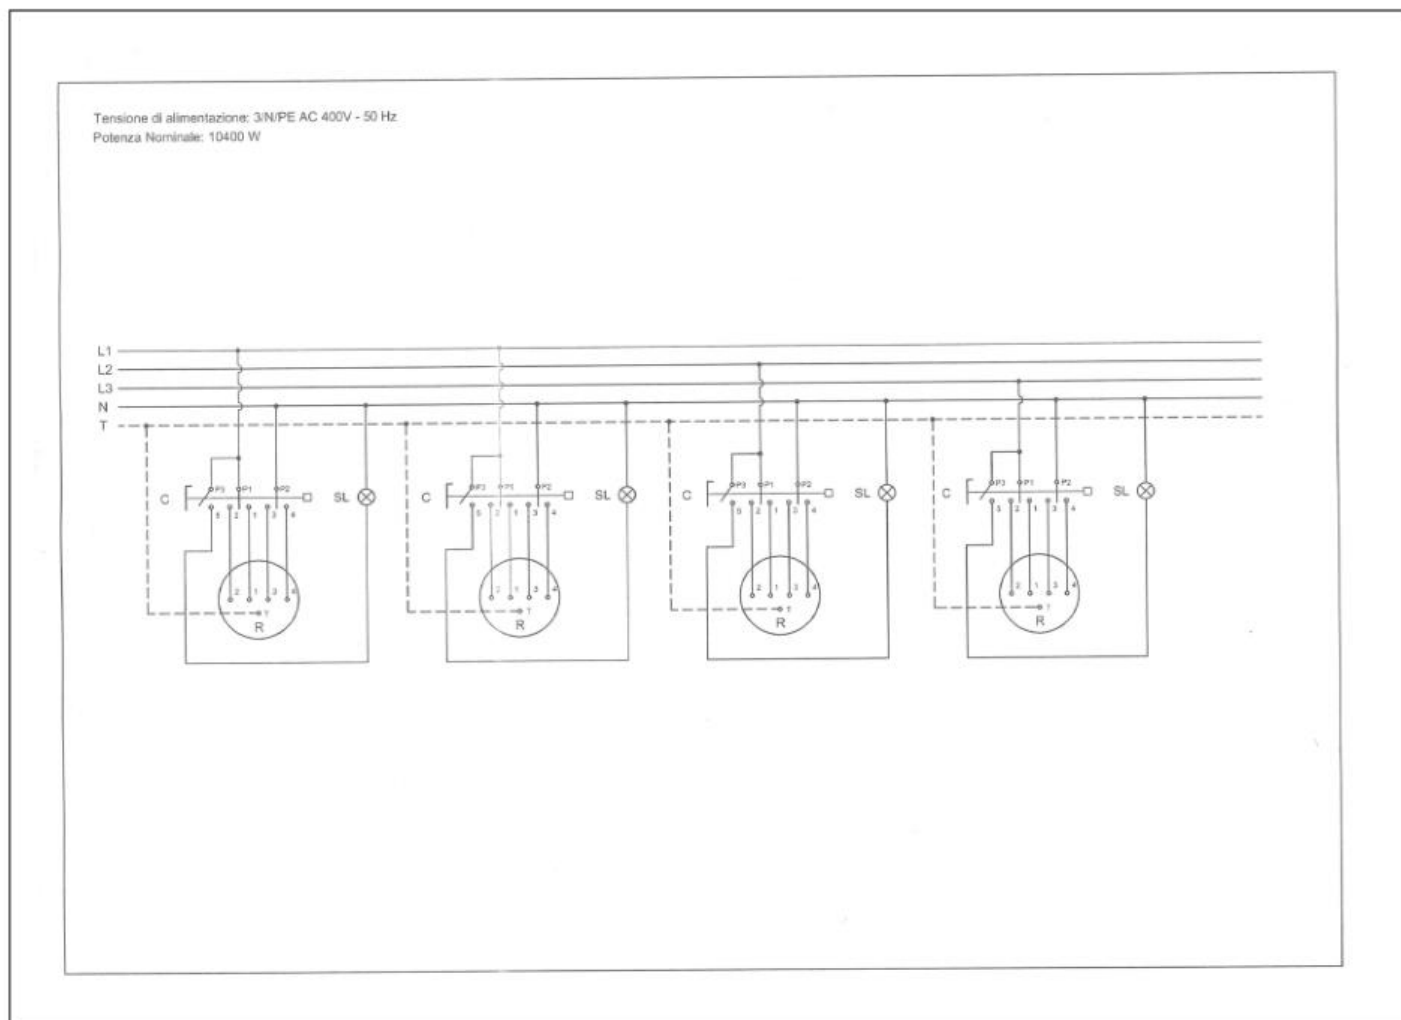


Fig. 25 Schéma électrique 1 - Appareil

Légende:

C - Commutateur

SL - Lampe témoin travail

R - Résistance 2600 W - 400 V