


Tube 20 x 20

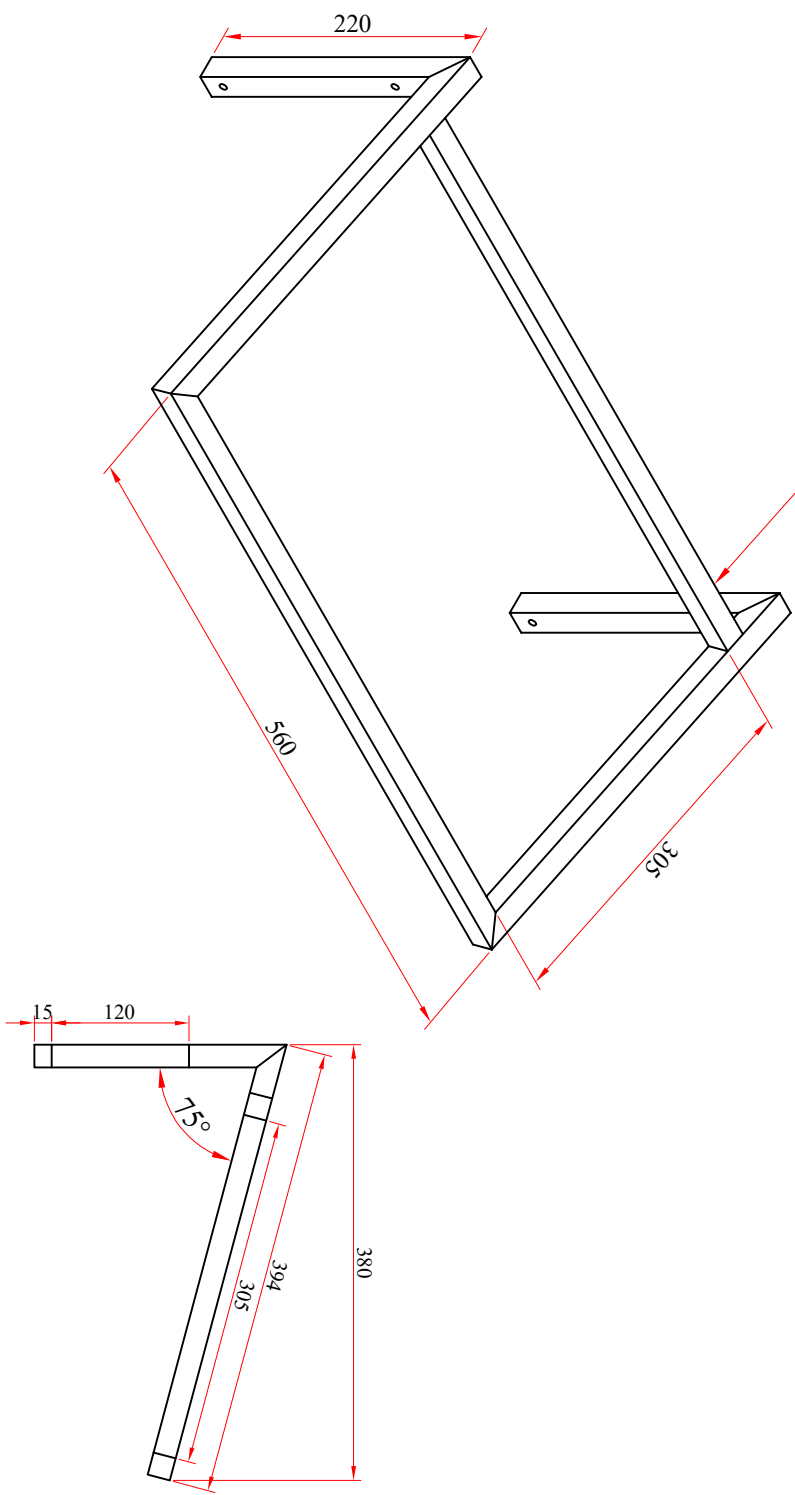

Ce plan étant notre propriété exclusive ne peut être, ni reproduit ni communiqué à des tiers sans notre autorisation écrite

ETAGERE MURALE INCLINEE 725 x 380 POUR 3 BACS GN
1/3

 				
A4	ECHELLE : sans	DESSINE PAR : M.J		
17 Av. du 24 Aout 1944 - 69960 Corbas Tél : 00 33 (0)4.72.23.23.98 Fax : 00 33 (0)4.72.23.23.99 e-mail : info@l2gfrance.fr		LE : 18/01/24		BET : TBL00085-2
		MODIFIE LE : --/--/--		PLAN : -----
INDICE : A		REF : ETBG-3GNI-3		