


Tube 20 x 20

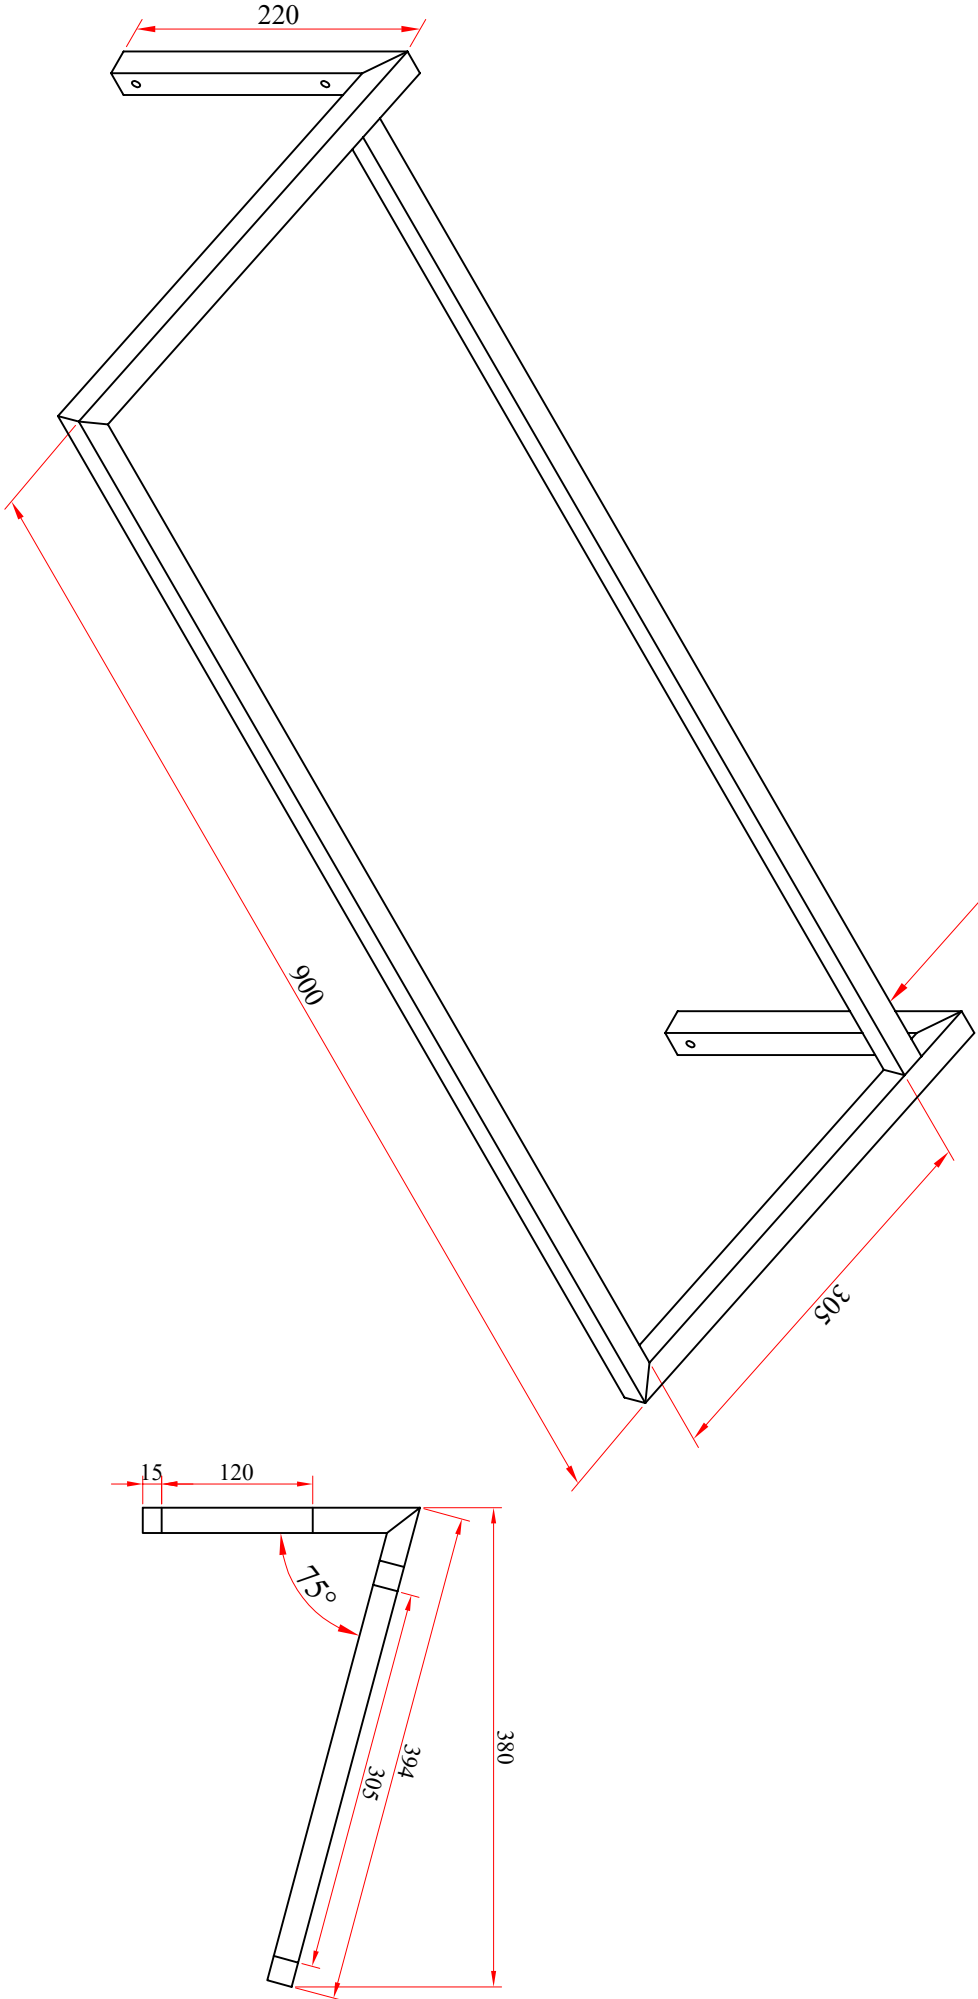

Ce plan étant notre propriété exclusive ne peut être, ni reproduit ni communiqué à des tiers sans notre autorisation écrite

ETAGERE MURALE INCLINEE 900 x 380 POUR 5 BACS GN
1/3

			
A4	ECHELLE : sans	DESSINE PAR : M.J	LE : 22/01/21
17 Av. du 24 Aout 1944 - 69960 Corbas		BET : FV02102	MODIFIE LE : --/--/--
Tél : 00 33 (0)4.72.23.23.98		PLAN : -----	
Fax : 00 33 (0)4.72.23.23.99		INDICE : A	REF : ETBG-5GNI-3
e-mail : info@l2gfrance.fr			