


Tube 20 x 20

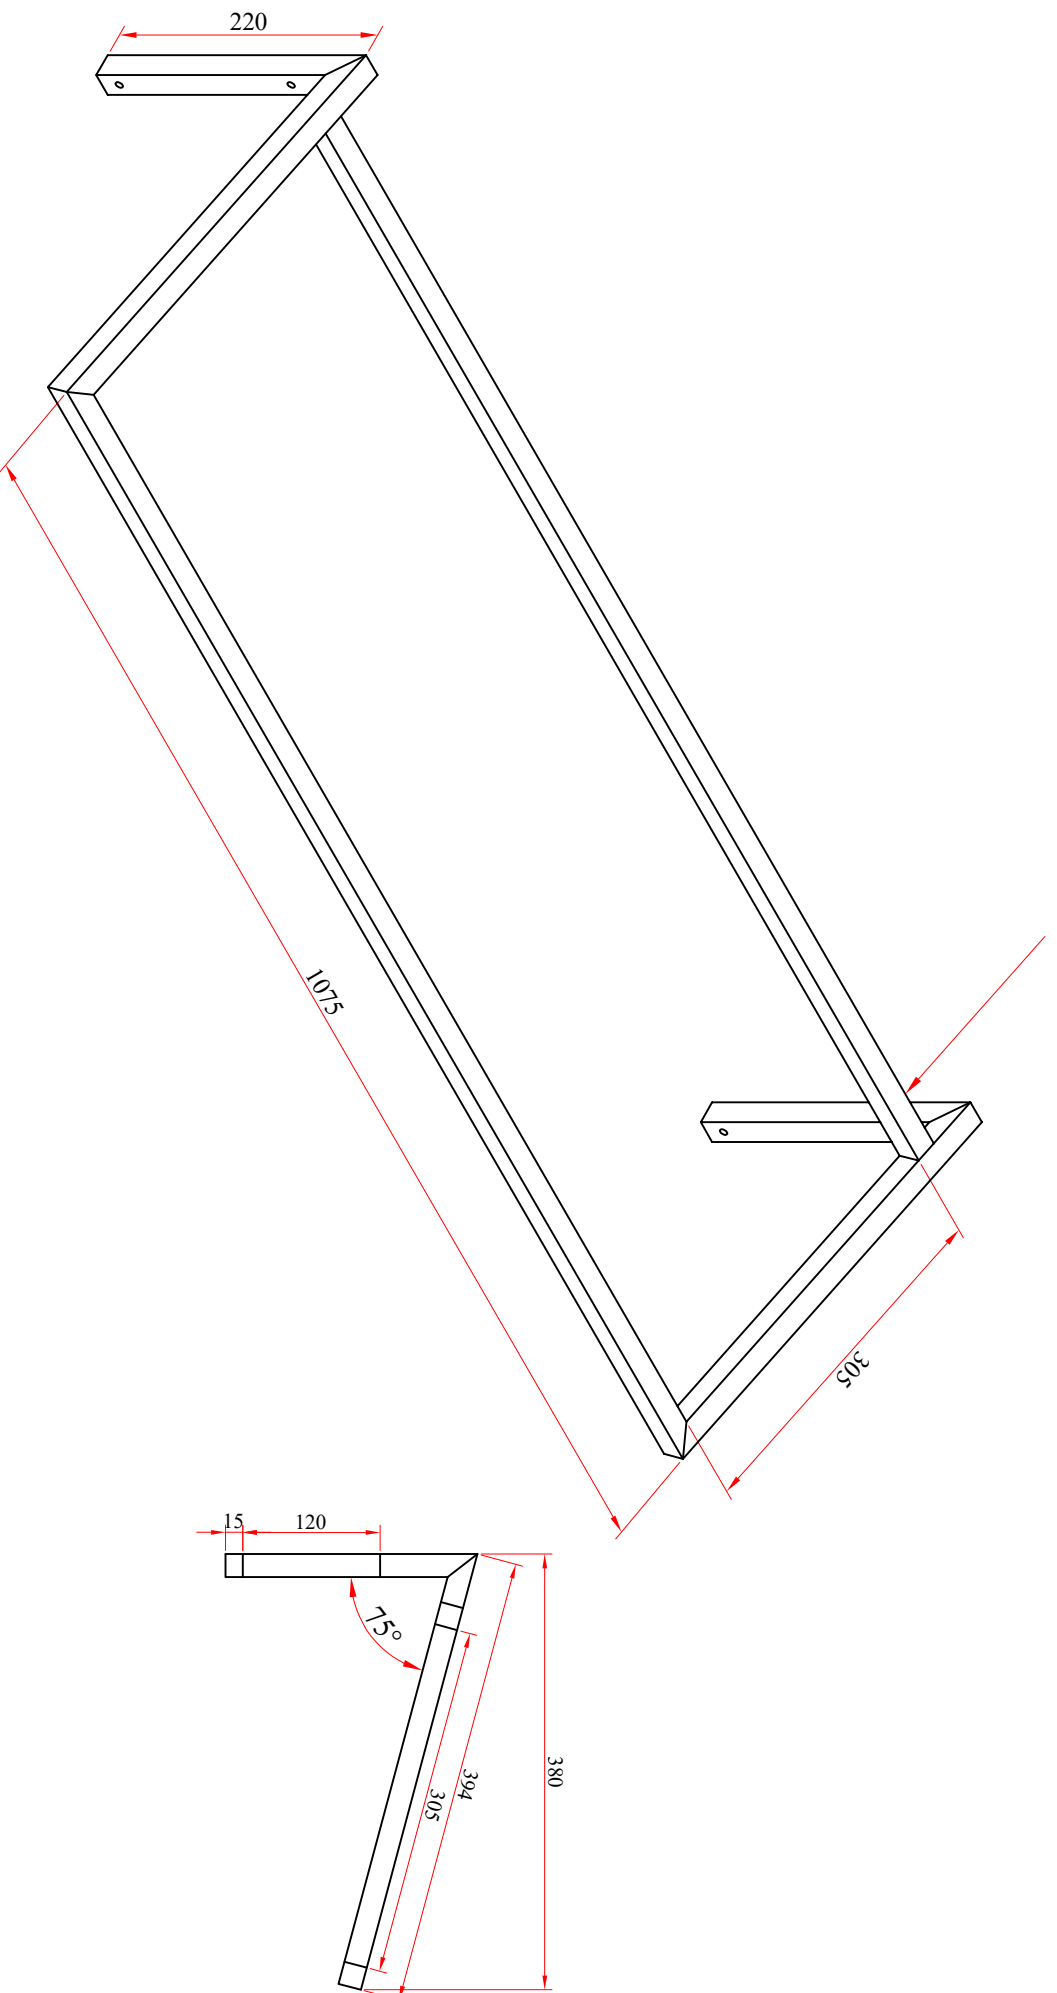

Ce plan étant notre propriété exclusive ne peut être, ni reproduit ni communiqué à des tiers sans notre autorisation écrite

ETAGERE MURALE INCLINEE 1075 x 380 POUR 6 BACS GN

1/3

				
A4	ECHELLE : sans	DESSINE PAR : M.J	LE : 09/12/22	BET : TCO00131
17 Av. du 24 Aout 1944 - 69960 Corbas Tél : 00 33 (0)4.72.23.23.98 Fax : 00 33 (0)4.72.23.23.99 e-mail : info@l2gfrance.fr			MODIFIE LE : --/--/--	PLAN : -----
			INDICE : A	REF : ETBG-6GN1-3